

REGIONE PIEMONTE
 Provincia di Alessandria
 COMUNE DI VILLAROMAGNANO
PIANO REGOLATORE GENERALE
VARIANTE


TAV.1 AZZONAMENTO, VIABILITA', SERVIZI 1:5.000
 VILLAROMAGNANO 31/07/2001
 I Progettisti Il Sindaco Il Segretario comunale

PROGETTO PRELIMINARE ADOTTATO CON DELIBERA CONSILIARE N. 21/2000 DEL 13.09.2000
 DIVENTATO ESECUTIVO AI SENSI DI LEGGE IL 26.10.2000
 PUBBLICATO ALL'ALBO PRETORIO DEL COMUNE DI VILLAROMAGNANO
 DAL 11.10.2000 AL 26.10.2000

PROGETTO PRELIMINARE ADOTTATO CON DELIBERA CONSILIARE N. 2/2001 DEL 02.03.2001
 DIVENTATO ESECUTIVO AI SENSI DI LEGGE IL 31.03.2001
 PUBBLICATO ALL'ALBO PRETORIO DEL COMUNE DI VILLAROMAGNANO
 DAL 16.03.2001 AL 31.03.2001

VARIANTE GENERALE AL P.R.G.C. ADOTTATA CON DELIBERA CONSILIARE N. DEL
 RESA ESECUTORIA DAL CO.RE.CO. DI ALESSANDRIA CON DEL. N. DEL
 PUBBLICATA ALL'ALBO PRETORIO DEL COMUNE DI VILLAROMAGNANO
 DAL AL

VARIANTE APPROVATA CON DELIBERA DELLA GIUNTA REGIONALE N.
 PUBBLICATA SUL BOLLETTINO UFFICIALE DELLA REGIONE PIEMONTE DEL

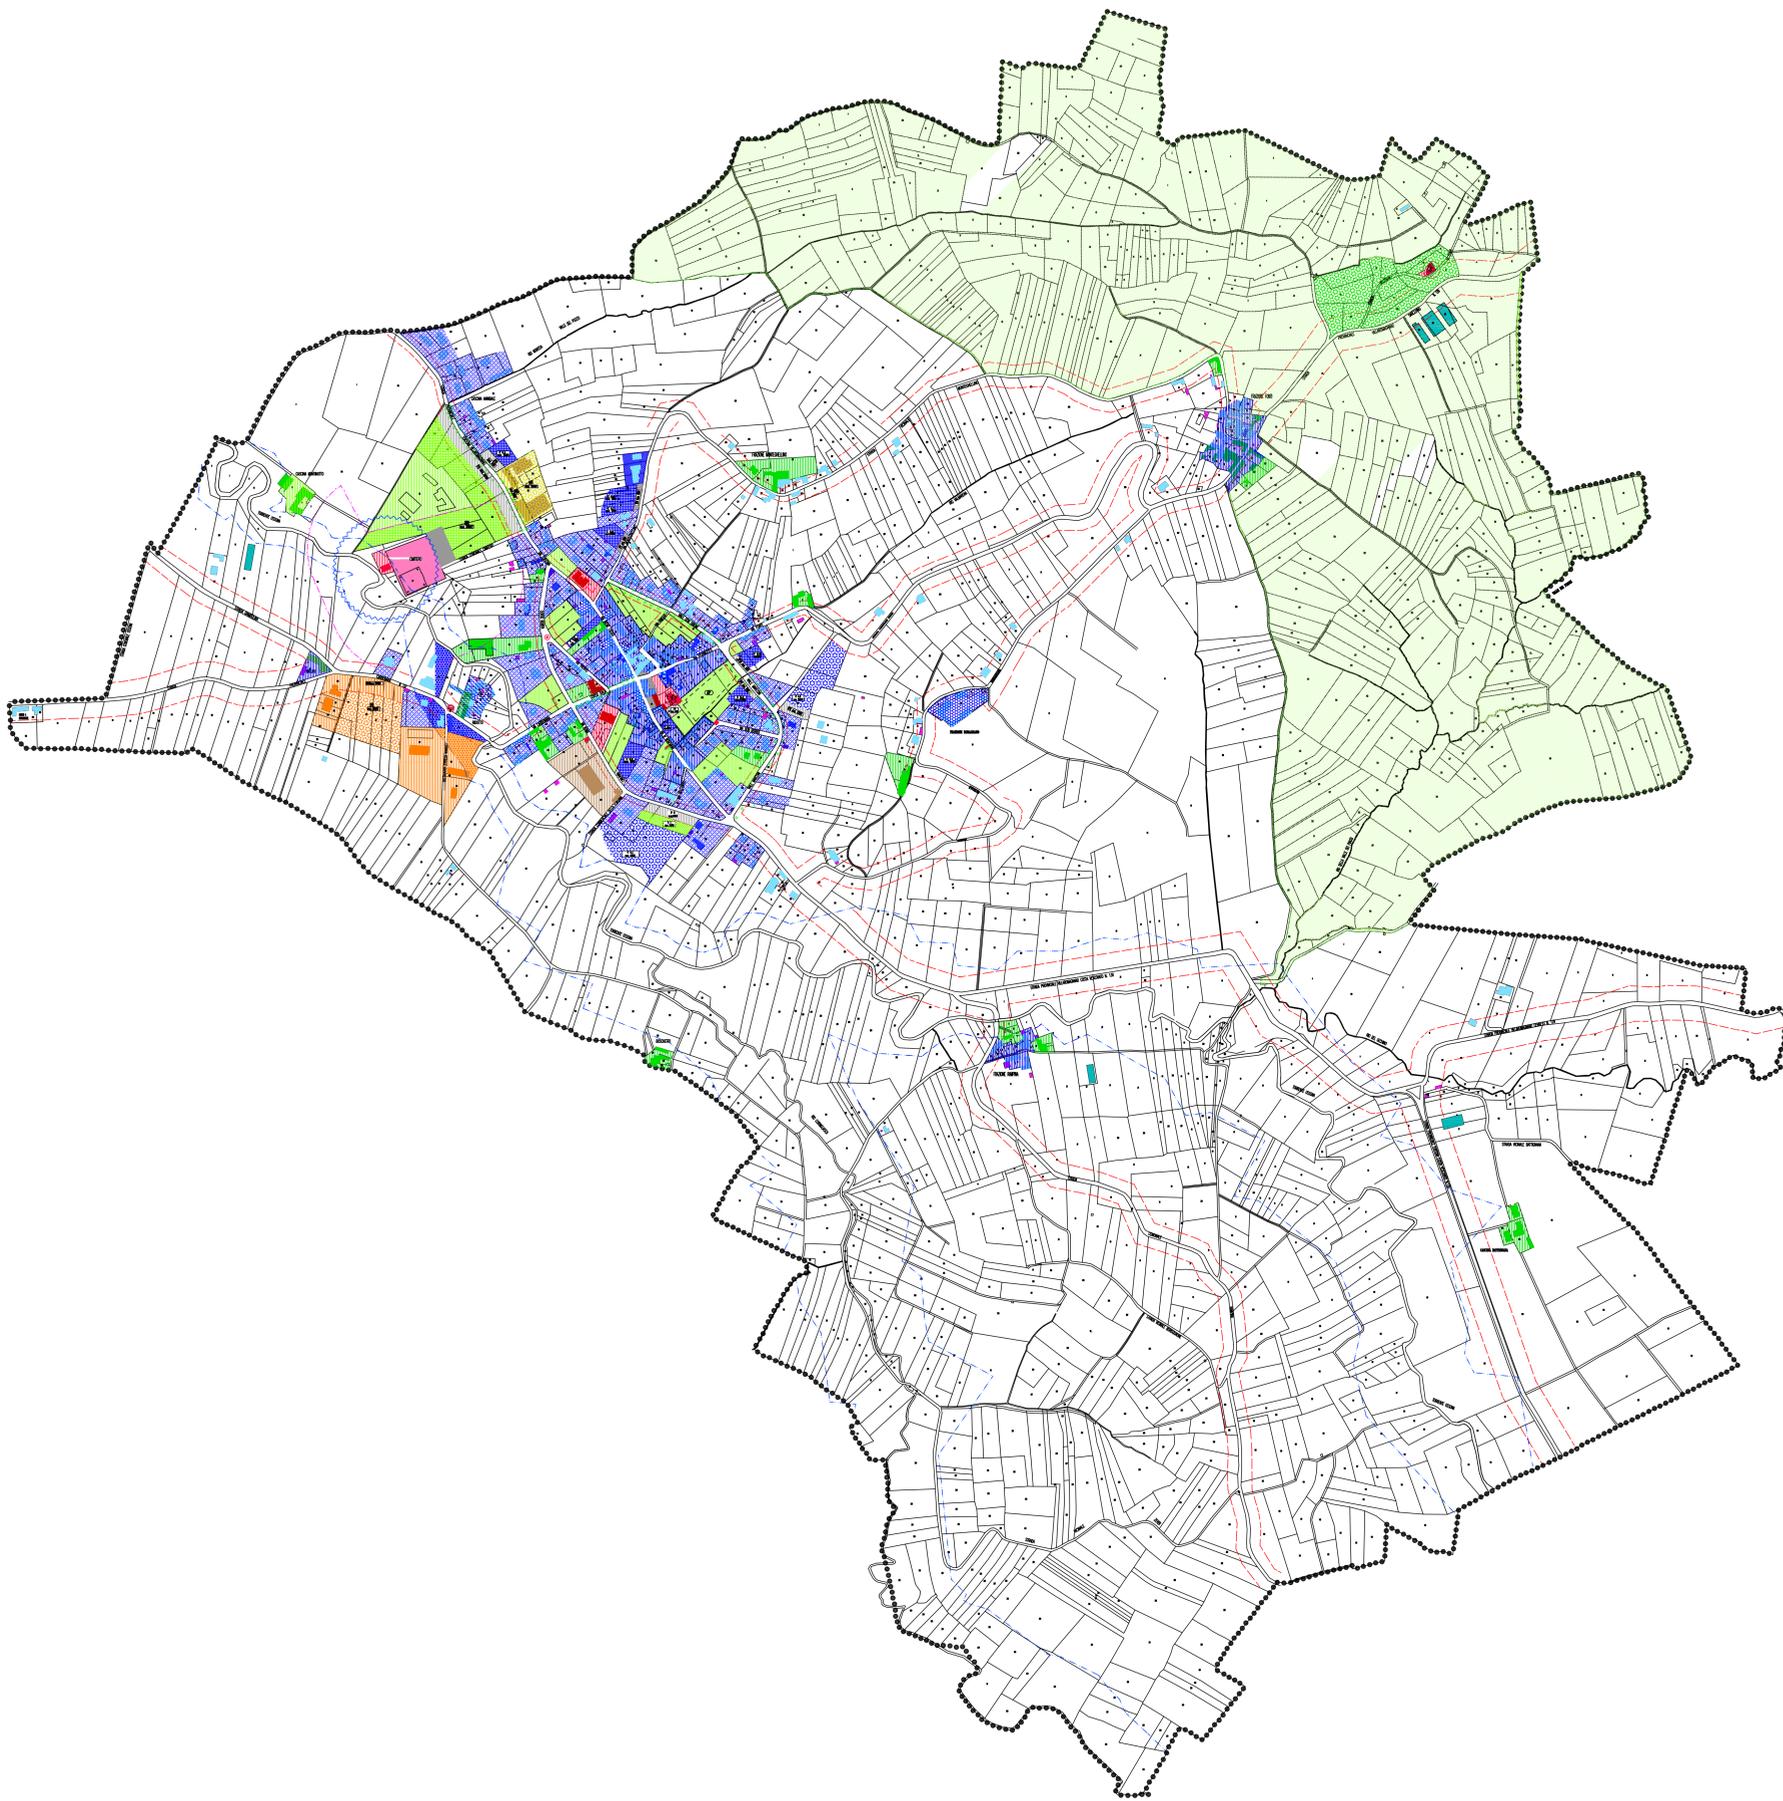

- limite di nucleo di interesse storico ambientale e delimitazione addensamenti commerciali
- oggetto a vincolo idrogeologico
- verde privato
- AP verde pubblico esistente, aree pubbliche attrezzate tempo libero e sport
- VA aree agricole
- aziende agricole
- fabbricati non residenziali destinati all'attività agricola
- edifici di interesse monumentale e/o ambientale
- spazi pubblici esistenti (piazze) da mantenere
- alberature esistenti e/o di nuovo impianto
- parcheggi pubblici esistenti da mantenere
- cimitero
- limite di zona soggetta a vincolo idrogeologico
- fasce di rispetto stradale
- fasce di rispetto corsi d'acqua
- fascia di rispetto depuratore
- delimitazione area di rispetto cimiteriale
 parere Consiglio Regionale Sanità e Assistenza n. 1546 del 20.10.1992
- C1 aree di recupero con valore ambientale
- C 1A aree di recupero di particolare pregio ambientale
- C 1B aree con particolari problematiche idrogeologiche
- edifici e basi fabbricati non soggetti a cambio di destinazione d'uso e ristrutturazione
- edifici pubblici da mantenere
- edifici pubblici ove è ammessa la trasformazione
- C2 aree residenziali e destinazioni compatibili di impianto recente
- fabbricati in zona agricola non destinati alla residenza e all'attività agricola
- C2 aree residenziali con particolari problematiche idrogeologiche
- C3,1,3,2, ecc. aree residenziali e destinazioni compatibili di nuovo impianto
- C 4.1-C 4.2 aree residenziali di nuovo impianto soggette a Concessione o S.U.E.
- aree industriali esistenti da mantenere
- aree artigianali esistenti da mantenere
- D 1 aree artigianali di nuovo impianto soggette a S.U.E.
- D aree produttive con particolari problematiche idrogeologiche
- D1S aree a servizi per le zone artigianali
- D 2 aree commerciali di nuovo impianto soggetto a S.U.E.
- D2S aree a servizi per le zone commerciali
- P1 aree a parcheggio pubblico di nuovo impianto
- A1, A2, aree a verde pubblico attrezzato di nuovo impianto
- VA1 aree inedificabili